



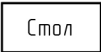


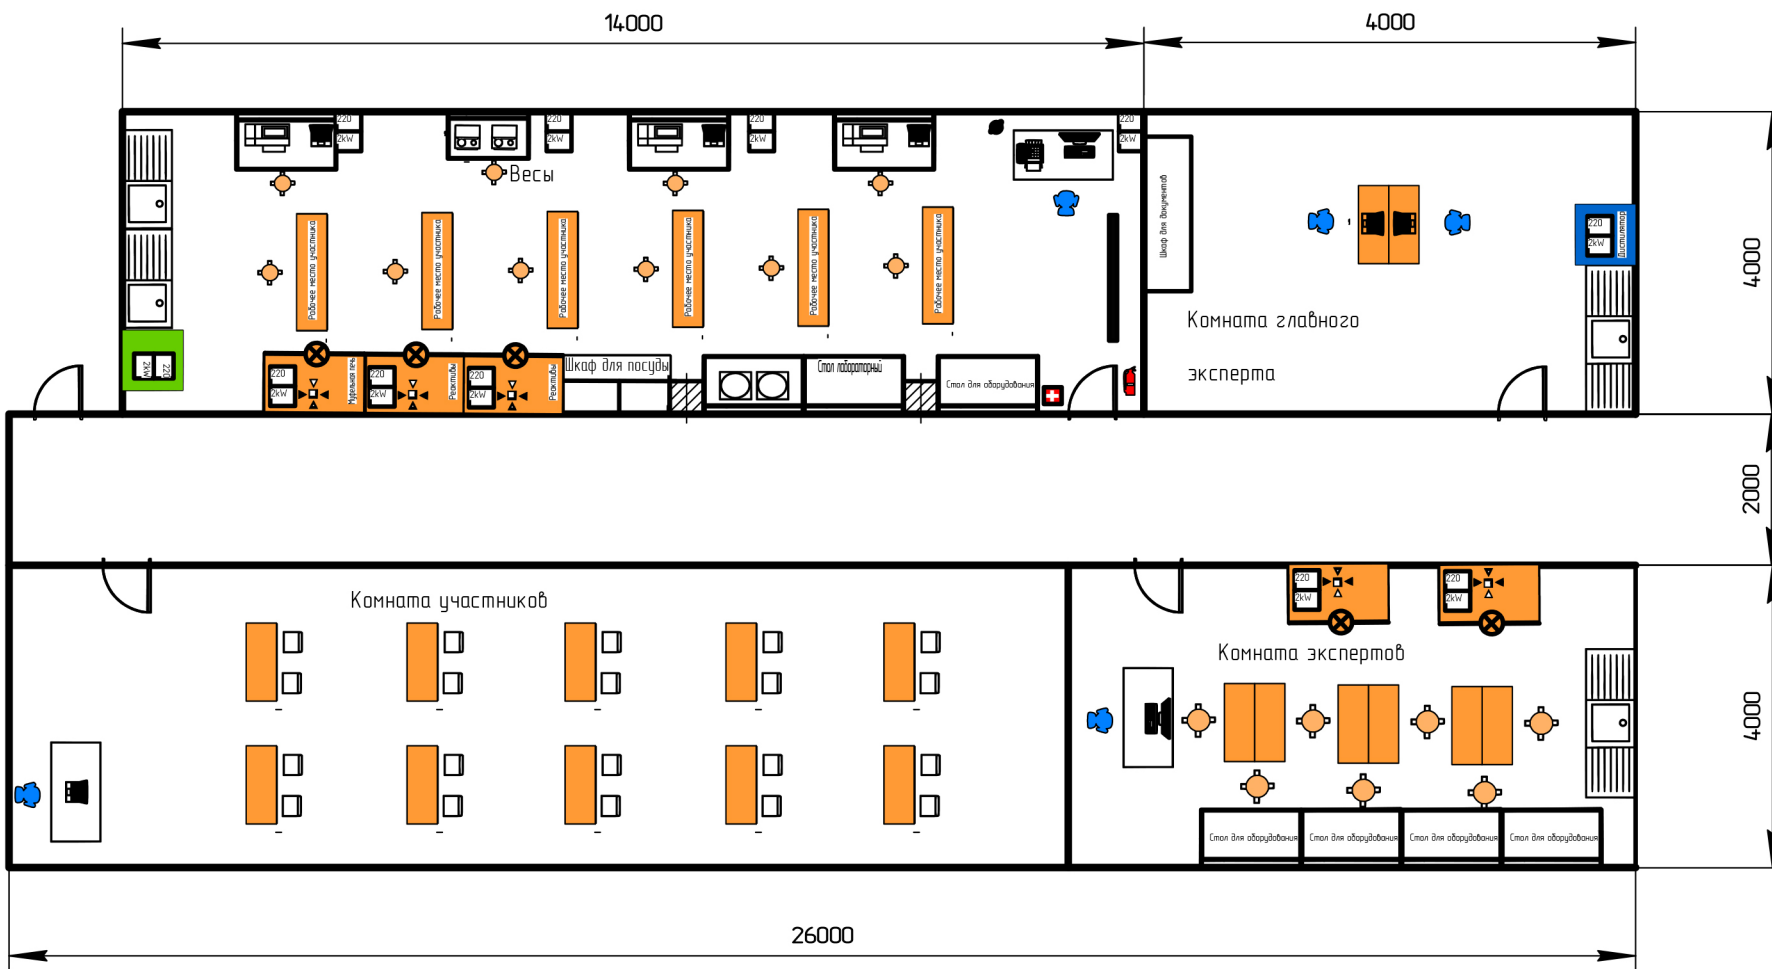

















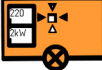




План застройки для проведения  
Регионального чемпионата Профессионалы  
Лабораторный химический анализ

Утверждаю

\_\_\_\_\_  
" \_\_\_\_ " \_\_\_\_ 20\_\_ г.

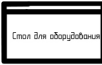

# Условные изображения

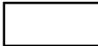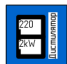	Стена глухая, высота 2,8 м		Стол тип 1
	Дверь		Раковина
	Интерактивная панель		Огнетушитель
	Ноутбук		Стул тип 1
	Компьютер		Табурет
	Принтер (МФУ)		Стул тип 2
	Спектрофотометр		Холодная вода
	Технические весы		Горячая вода
	Аналитические весы		3x220 2kW
	Сушильный шкаф		Аптечка
	Стол для оборудования		Рабочее место участника
	Вытяжной шкаф		Антивибрационный стол
	Парта		
	Стол тип 2		
	Дистиллятор		